

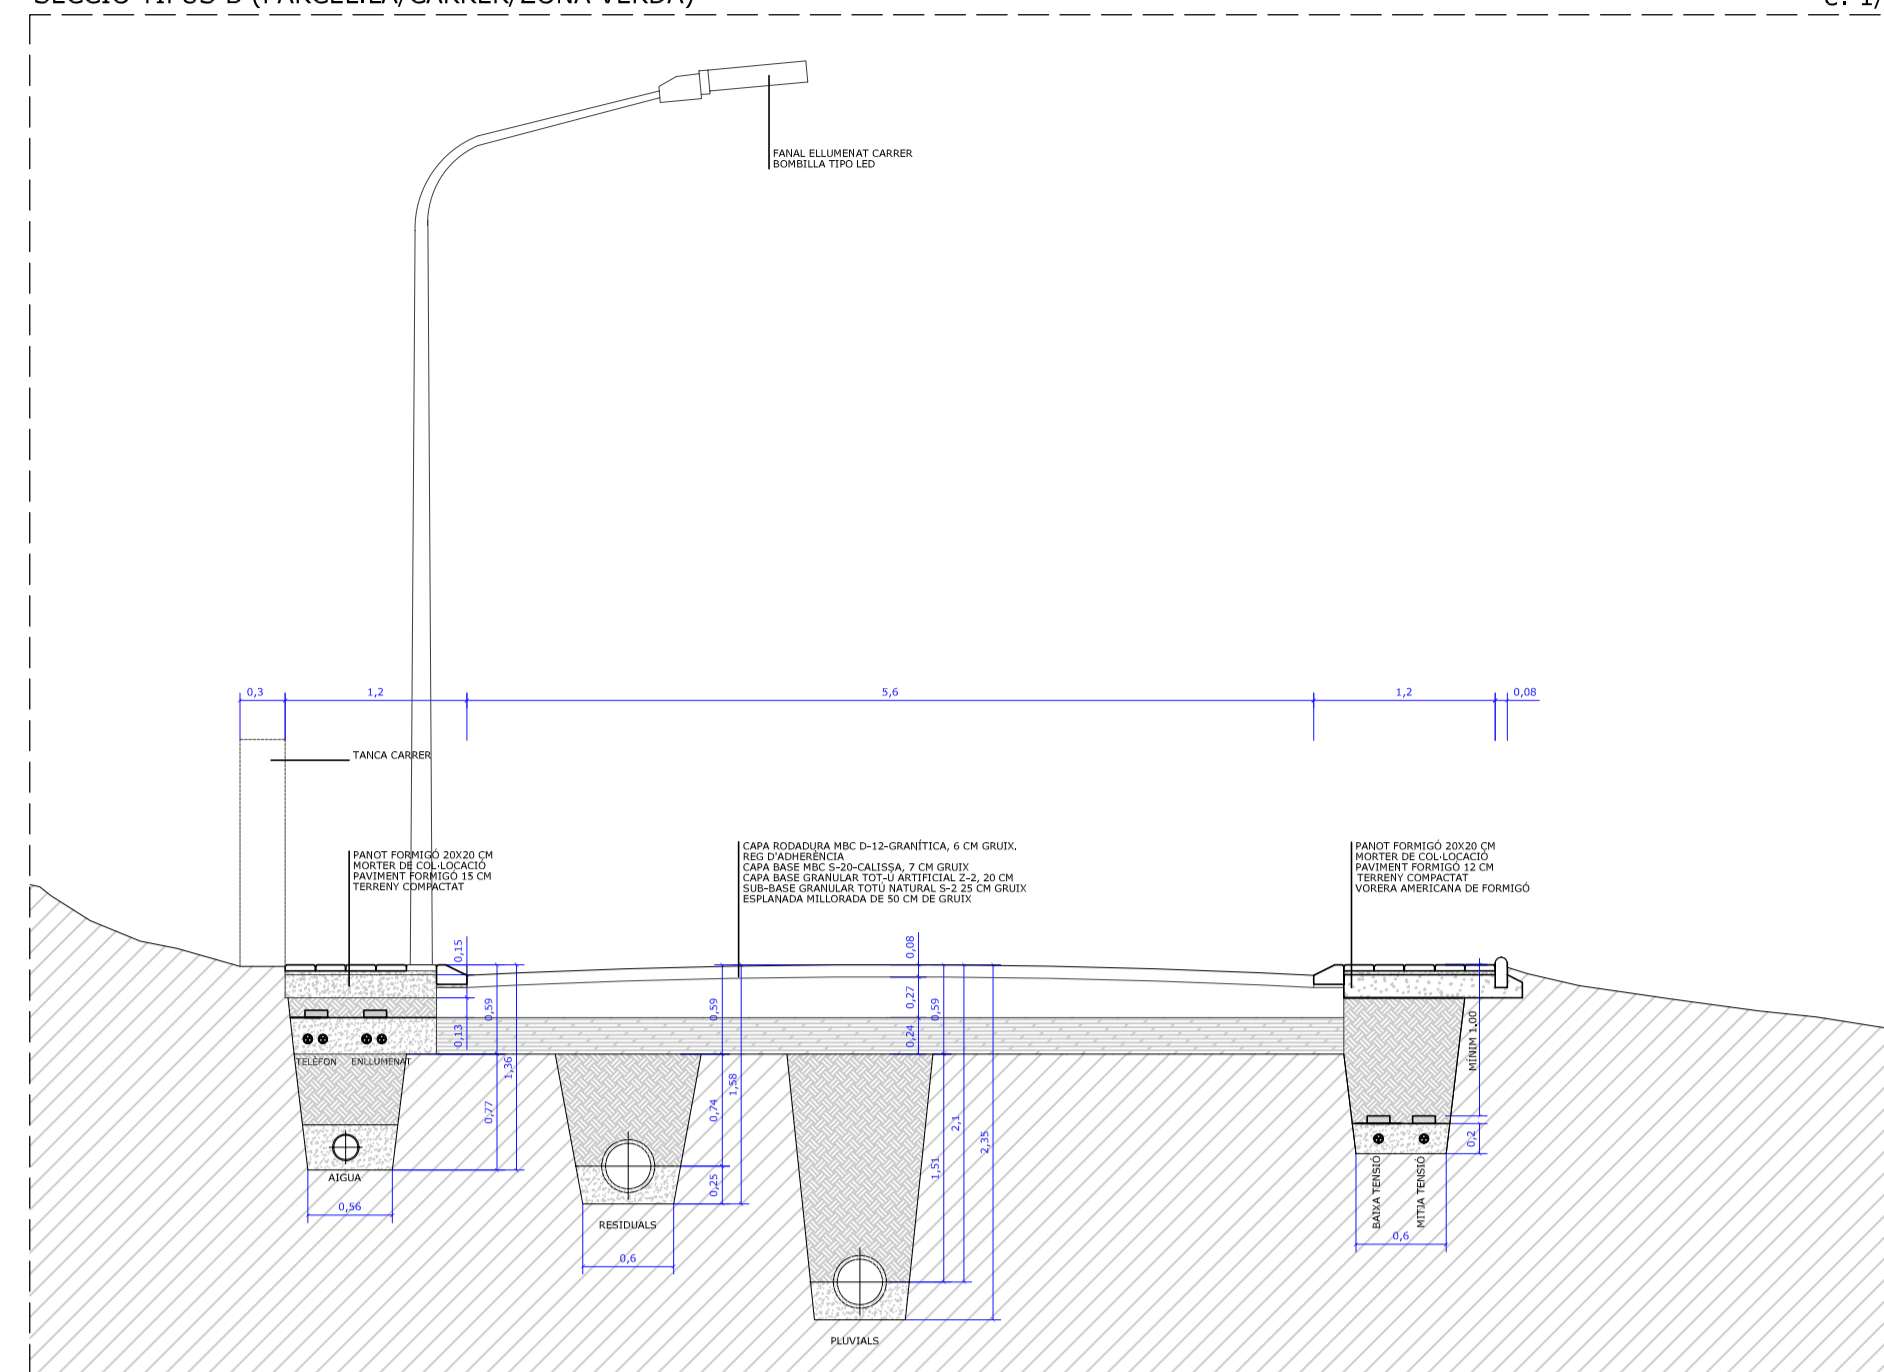
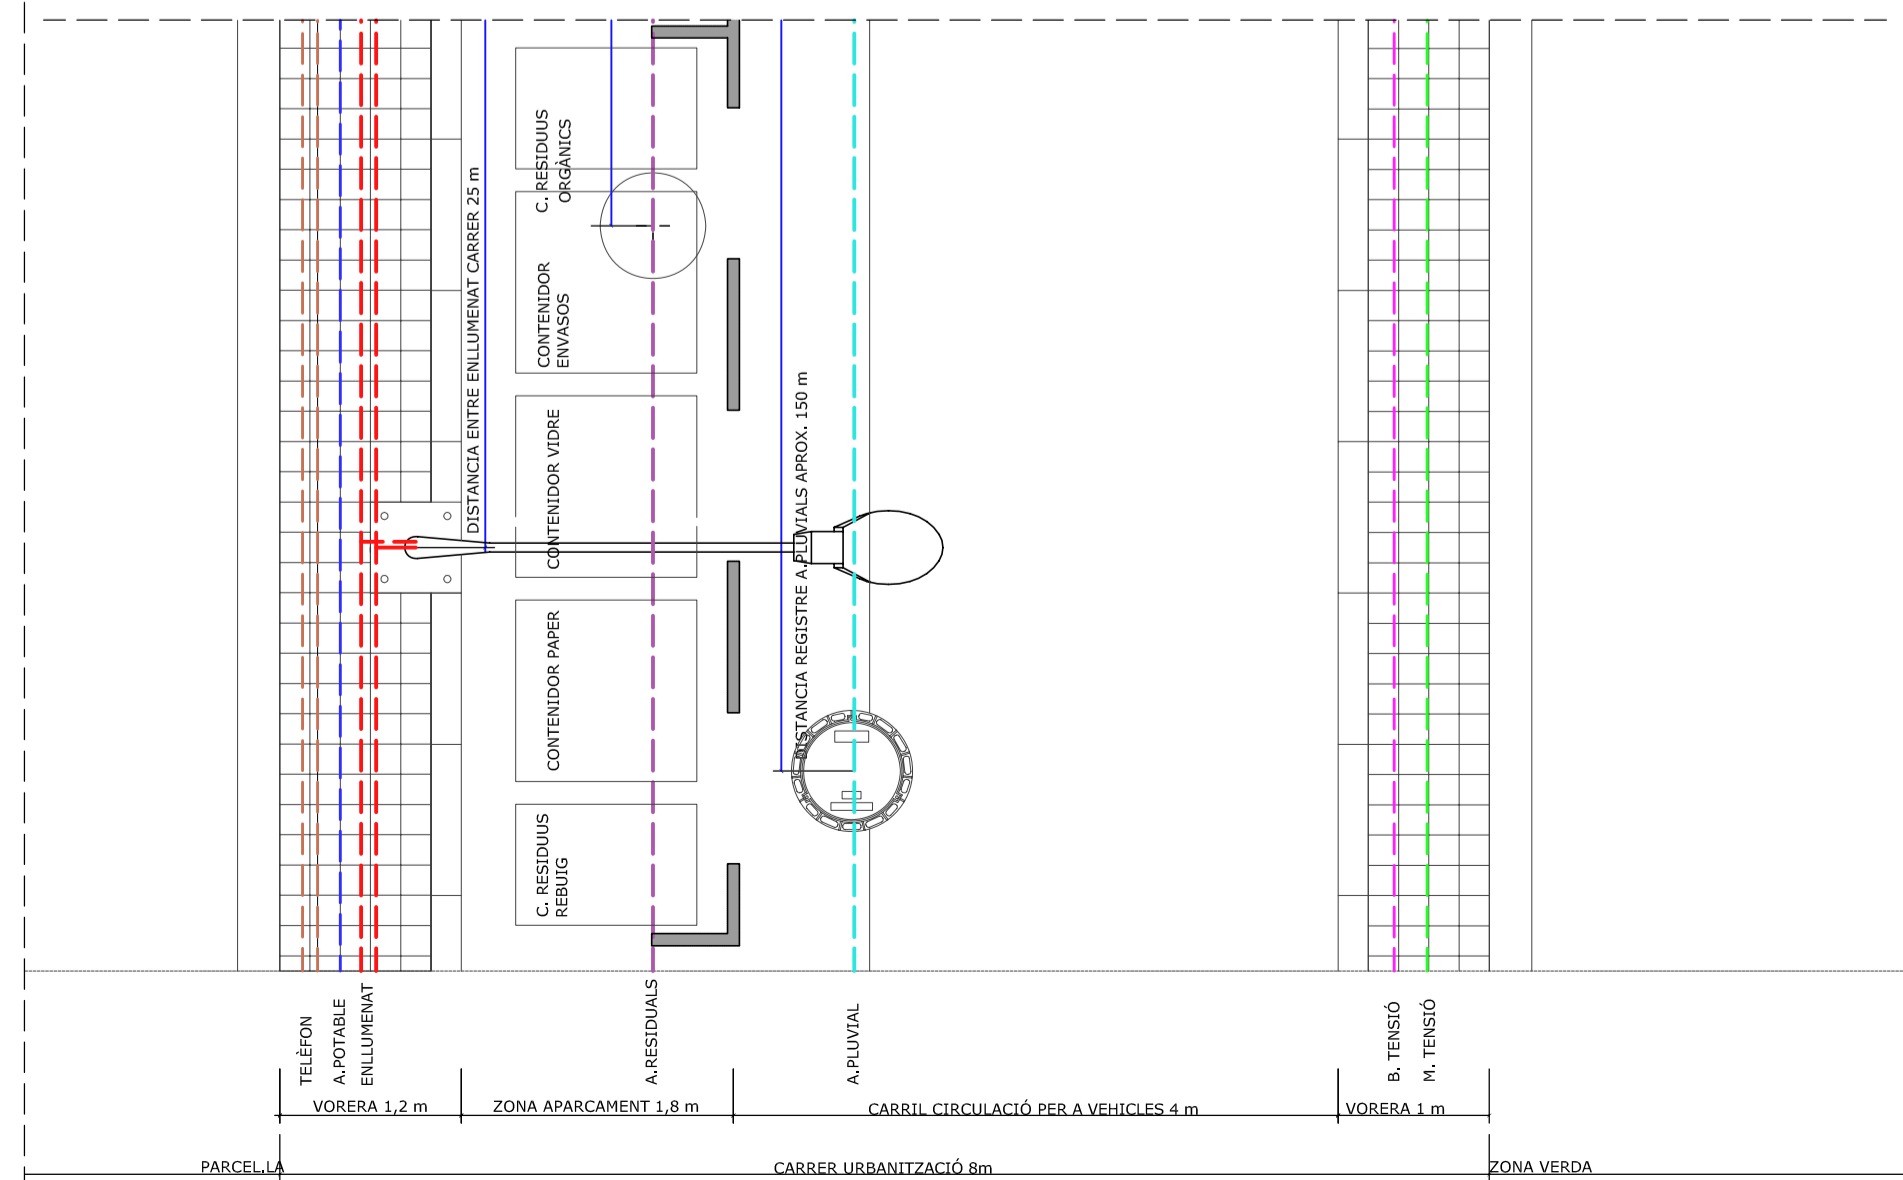
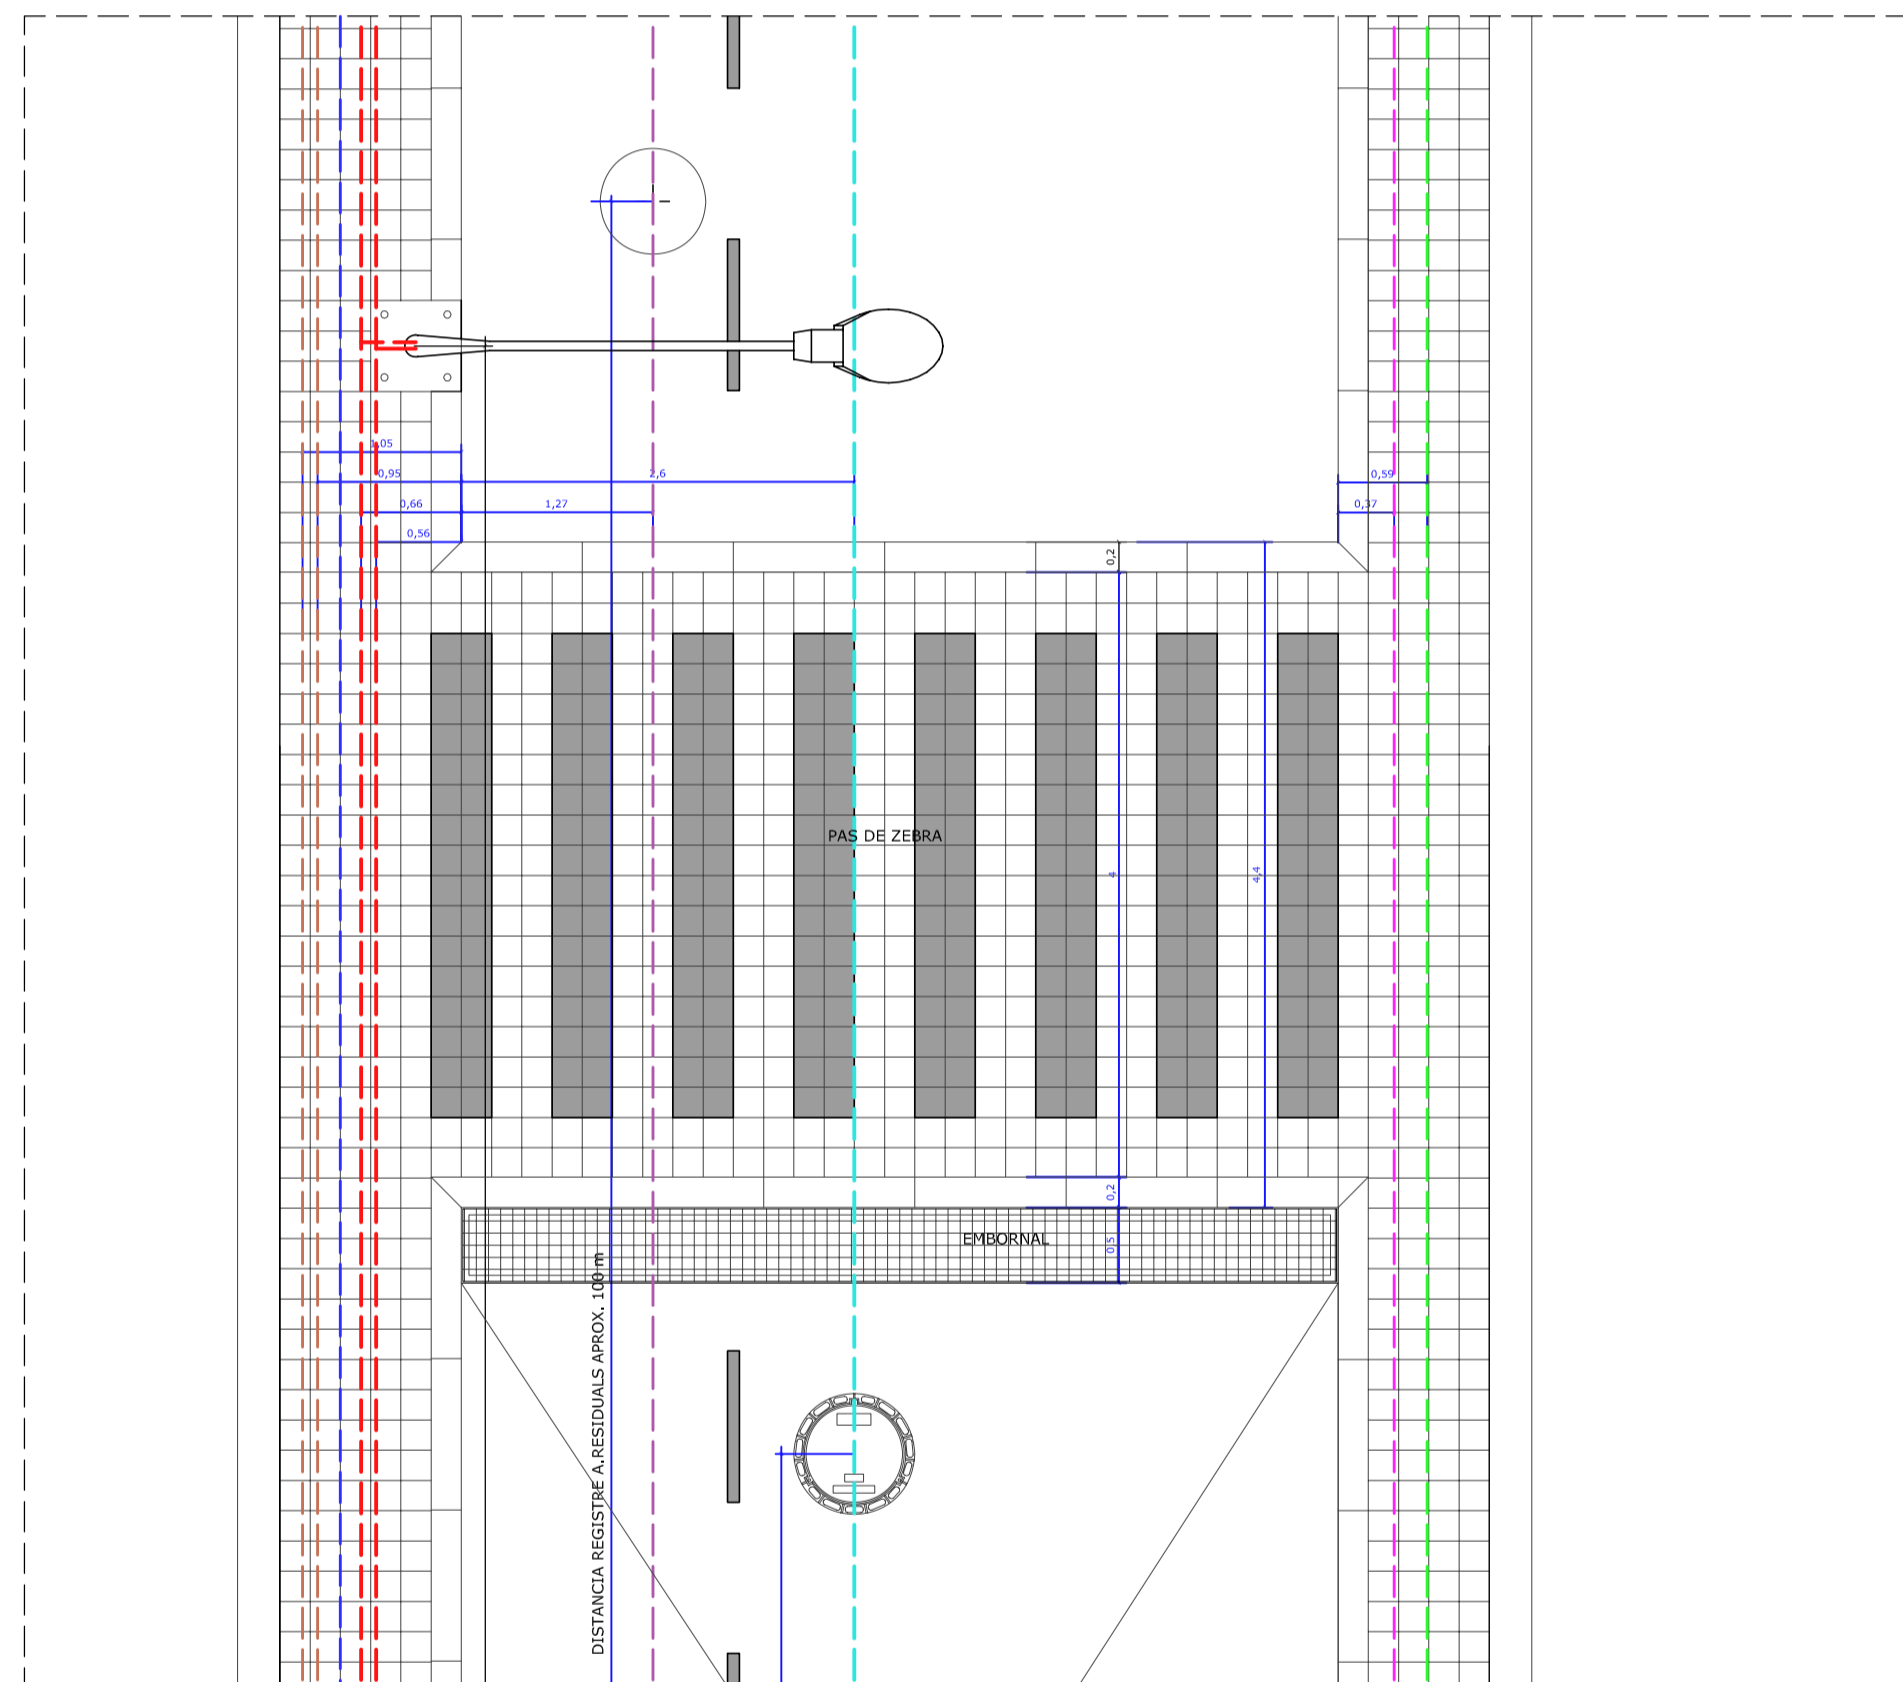


PLANTA TIPUS A (PARCEL·LA/CARRER/PARCEL·LA)

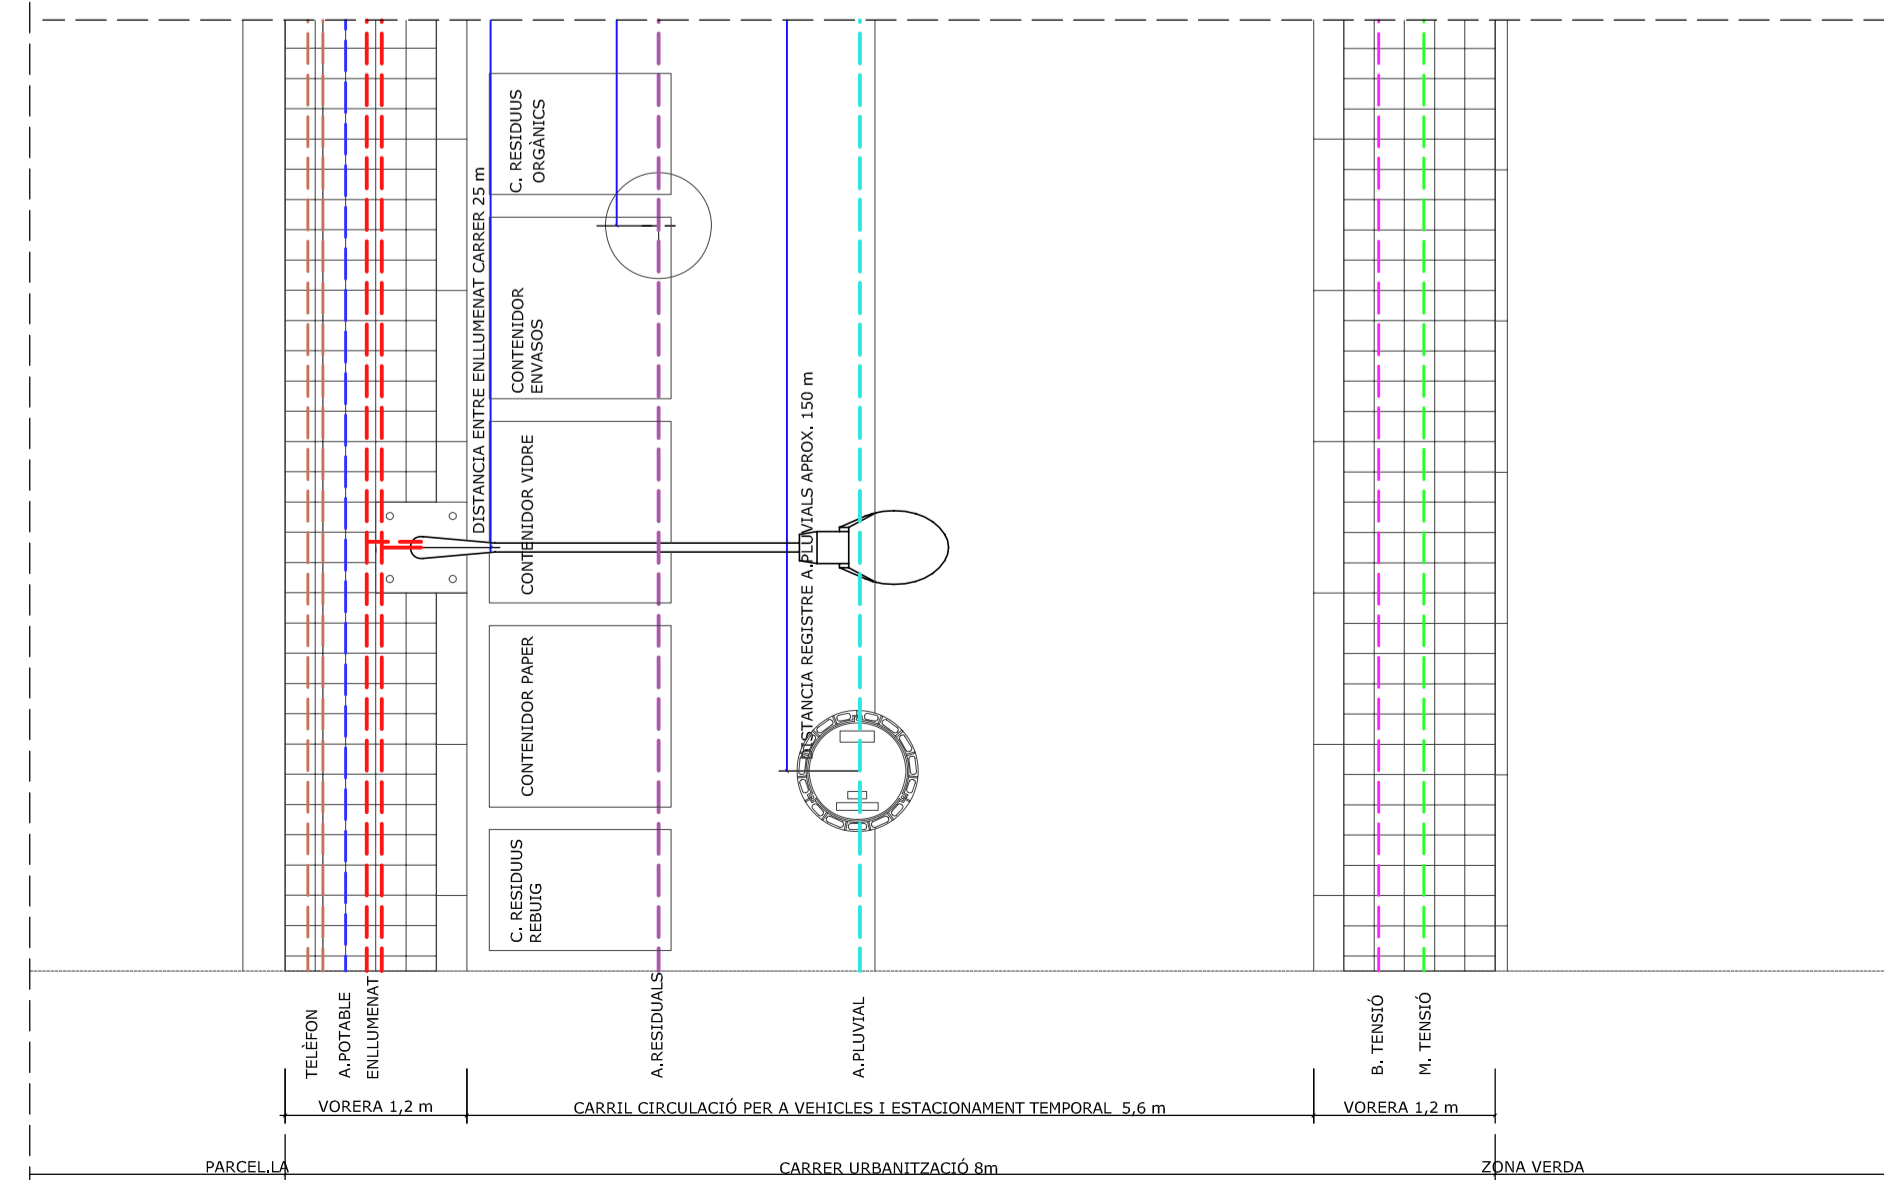

PLANTA TIPUS B (PARCEL·LA/CARRER/ZONA VERDA)

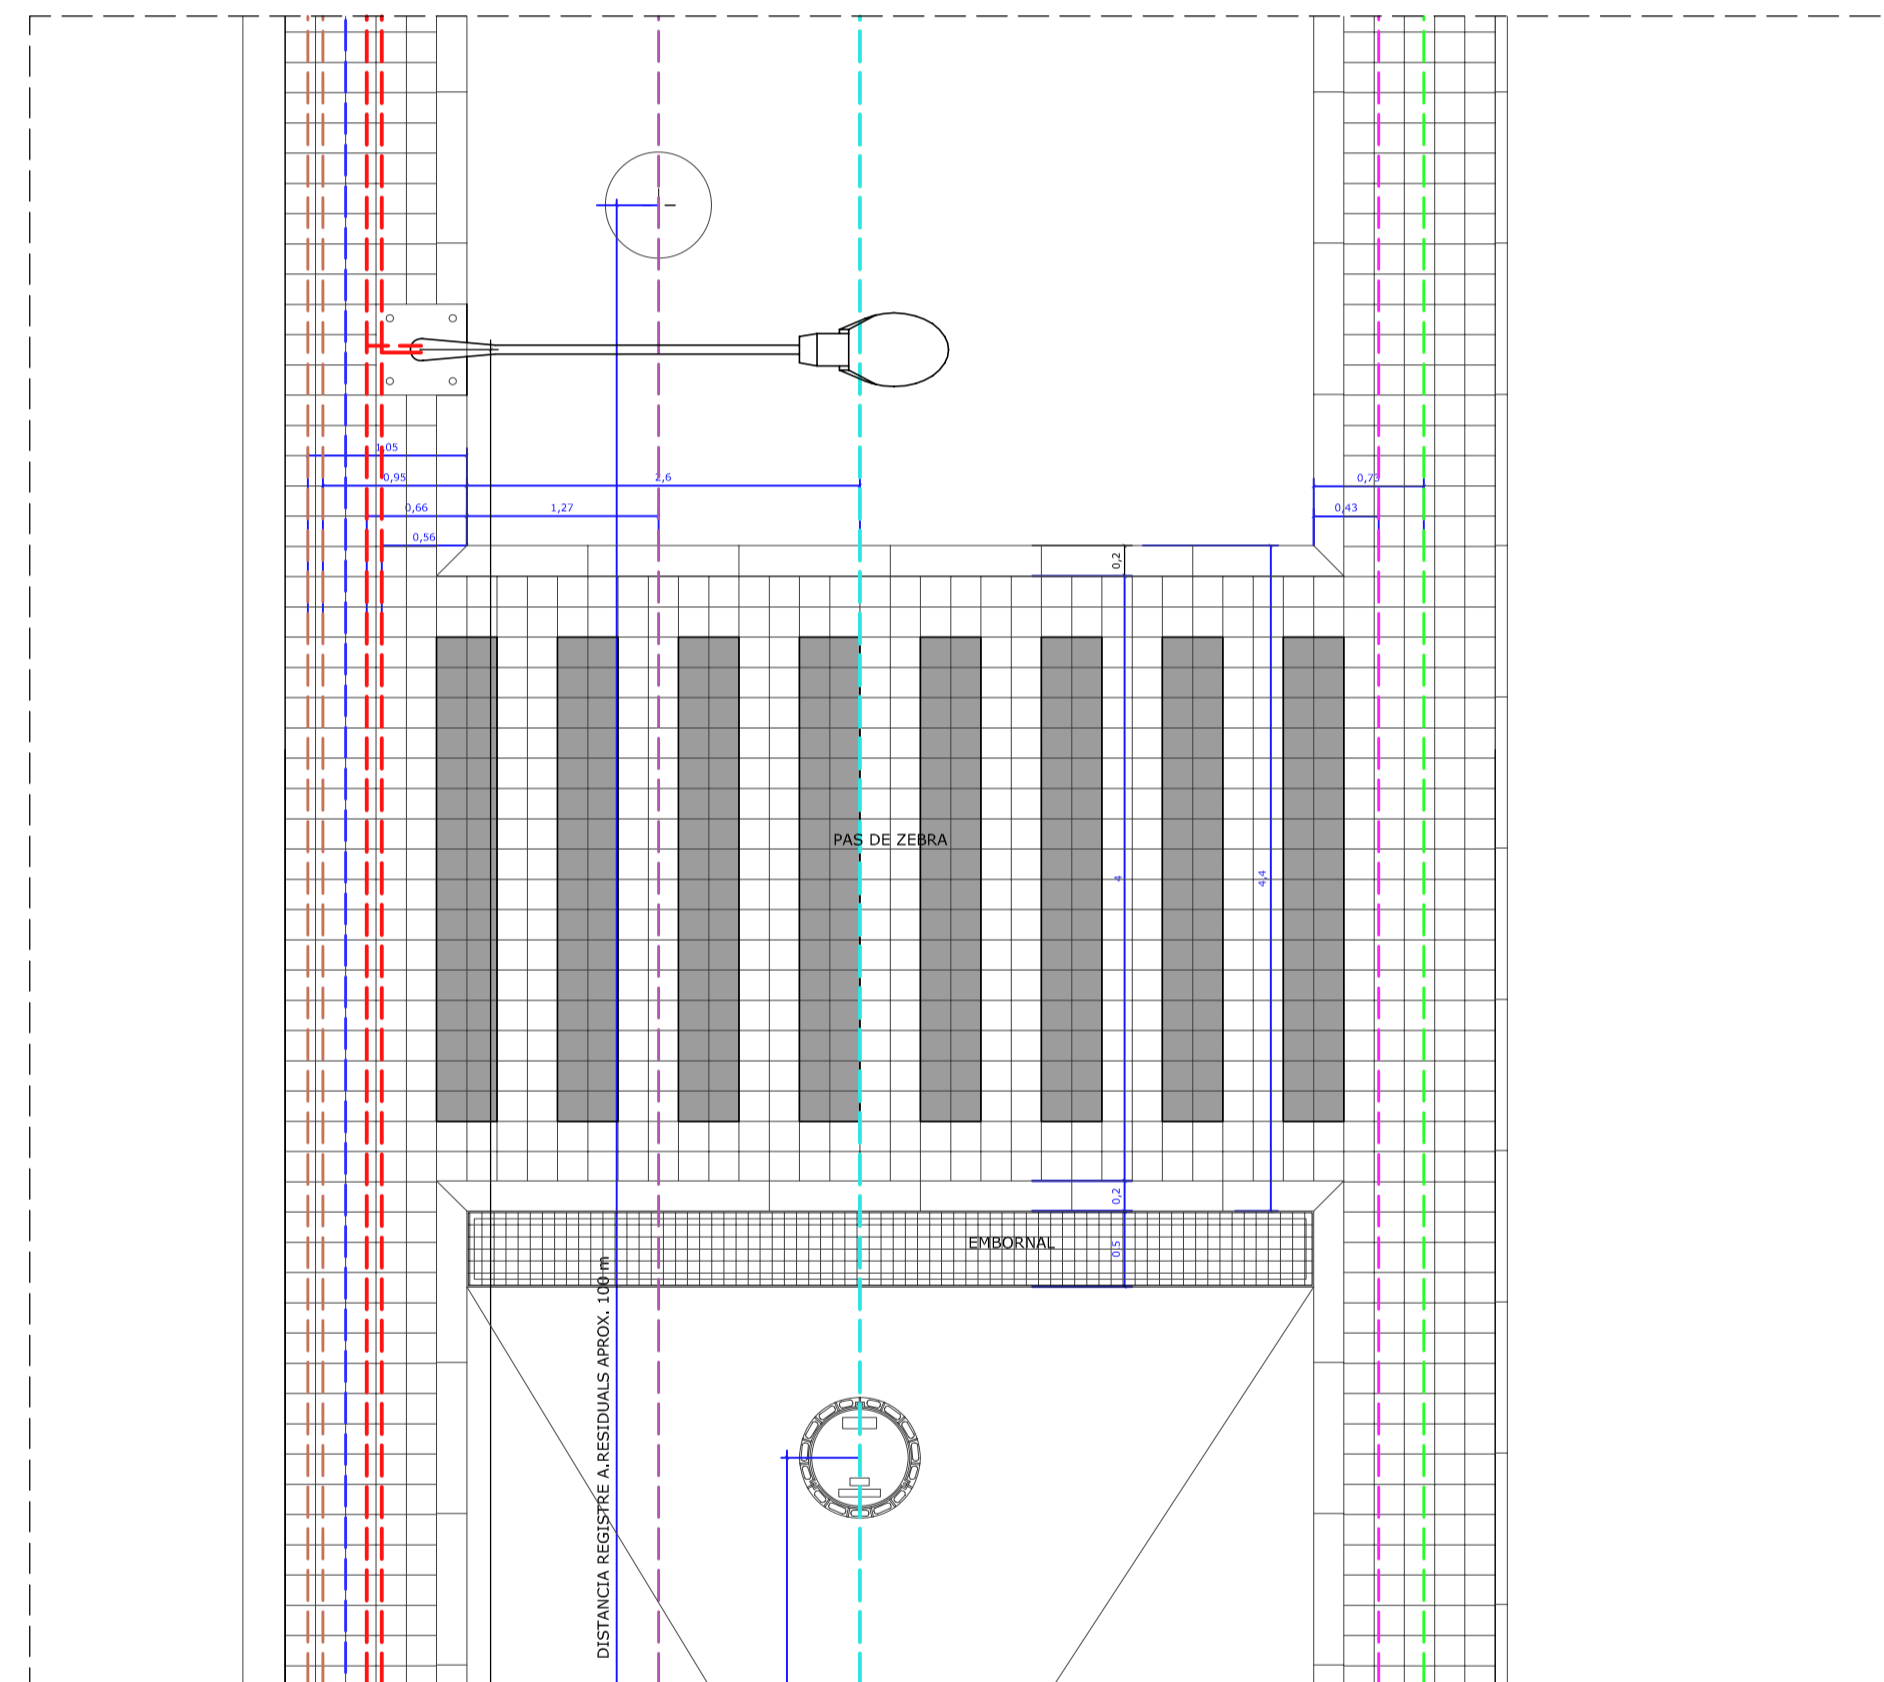

LLEGGENDA

- MITJA TENSIÓ
- BAIXA TENSIÓ
- AIGÜES PLUVIALS
- AIGÜES RESIDUALS
- ENLLUMENAT PÚBLIC
- AIGUA POTABLE
- TELEFON

- C. RESIDUUS ORGÀNICS
- CONTENIDOR ENVASOS
- CONTENIDOR VIDRE
- CONTENIDOR PAPER
- C. RESIDUUS REBUJG

PPU-5 MONT LLORET  
REGULARITZACIÓ DEL PLA D'ORDENACIÓ AL PUM 2007

URBANITZACIÓ MONT LLORET DE MAR  
17310 LLORET DE MAR

CLIENT/PROMOTOR: JUNTA DE COMPENSACIÓ MONT LLORET DE MAR  
G 17255589

REPRESENTANT: EL PRESIDENT/A

ARQUITECTES: JORDI SUAREZ BATTIOL  
NÚM. COL·LEGIAT 442615

ISS: SANS LLIBRES  
NÚM. COL·LEGIAT 481624

ESCALA: ESCALA GRÀFICA  
MARÇ 2010

PLÀNOLS D'ORDENACIÓ  
XARXA VIÀRIA:  
SECCIIONS I PLANTES TIPUS DE VIALITAT

